


<b>ZÁSADY ÚZEMNÍHO ROZVOJE OLOMOUCKÉHO KRAJE AKTUALIZACE Č. 4</b>	
DATUM:	04 / 2021
MĚŘÍTKO:	1 : 50 000
knesl kyncl architekti s.r.o. Sumavská 416/15, 602 00 Brno tel./fax: +420 541 592 134 www.knesl-kyncl.com	
A4/SEA	

<b>ZÁSADY ÚZEMNÍHO ROZVOJE OLOMOUCKÉHO KRAJE AKTUALIZACE Č. 4</b>	
VÝKRES SYNERGICKÝCH A KUMULATIVNÍCH VLIVŮ – LEGENDA 1	
knesl kyncl architekti s.r.o. Sumavská 416/15, 602 00 Brno tel./fax: +420 541 592 134 www.knesl-kyncl.com	
A4/SEA (LEG.1)	

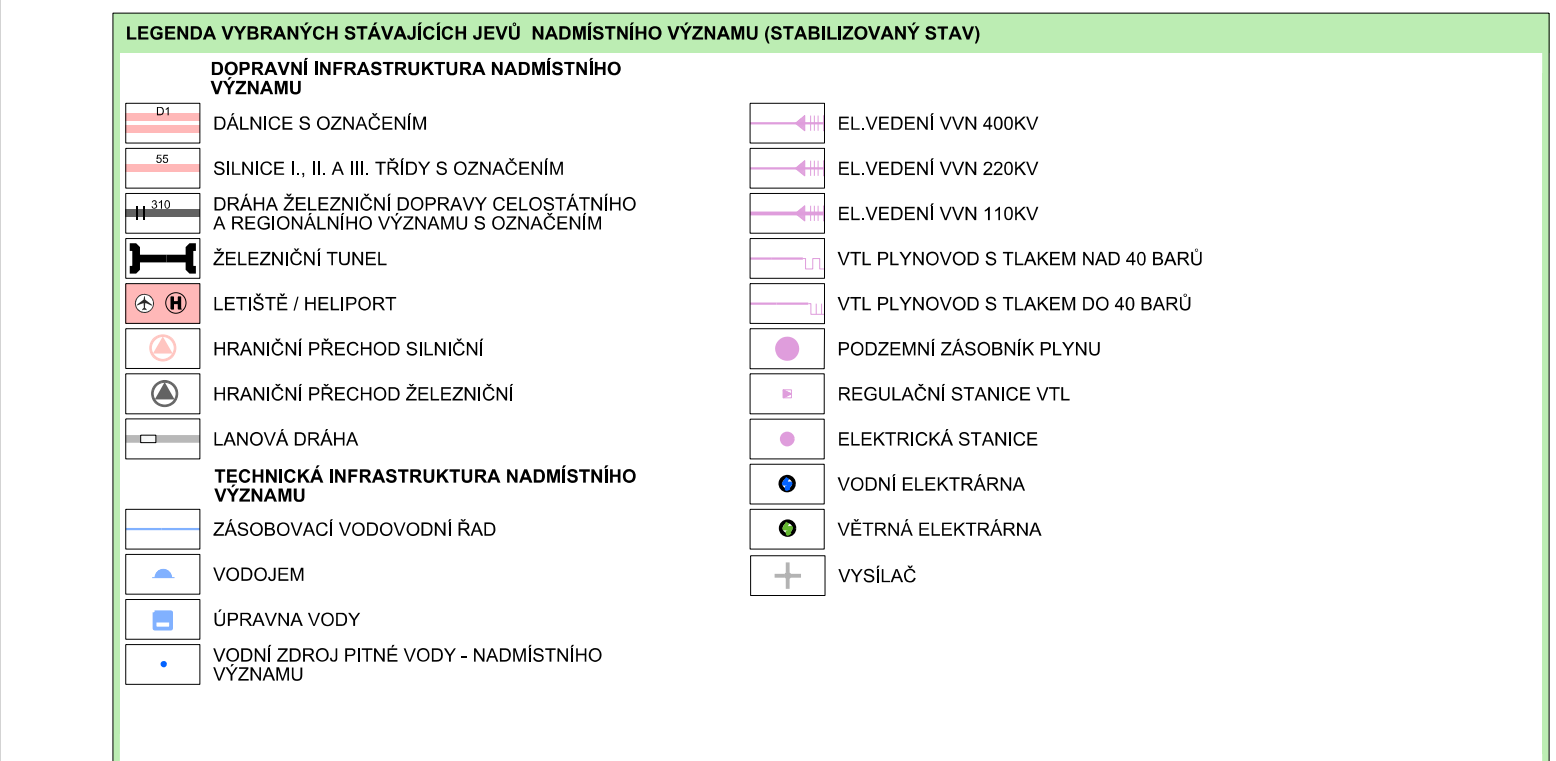

<b>ZÁSADY ÚZEMNÍHO ROZVOJE OLOMOUCKÉHO KRAJE AKTUALIZACE Č. 4</b>	
VÝKRES SYNERGICKÝCH A KUMULATIVNÍCH VLIVŮ – LEGENDA 2	
knesl kyncl architekti s.r.o. Sumavská 416/15, 602 00 Brno tel./fax: +420 541 592 134 www.knesl-kyncl.com	
A4/SEA (LEG.2)	

LEGENDA VÝKRESU JE PŘIPOJENA NA ZVLÁŠTNÍCH LISTECH.

VÝKRES SYNERGICKÝCH A KUMULATIVNÍCH VLIVŮ