


VYHODNOCENÍ VLIVŮ ZÁSAD ÚZEMNÍHO ROZVOJE NA UDRŽITELNÝ ROZVOJ ÚZEMÍ

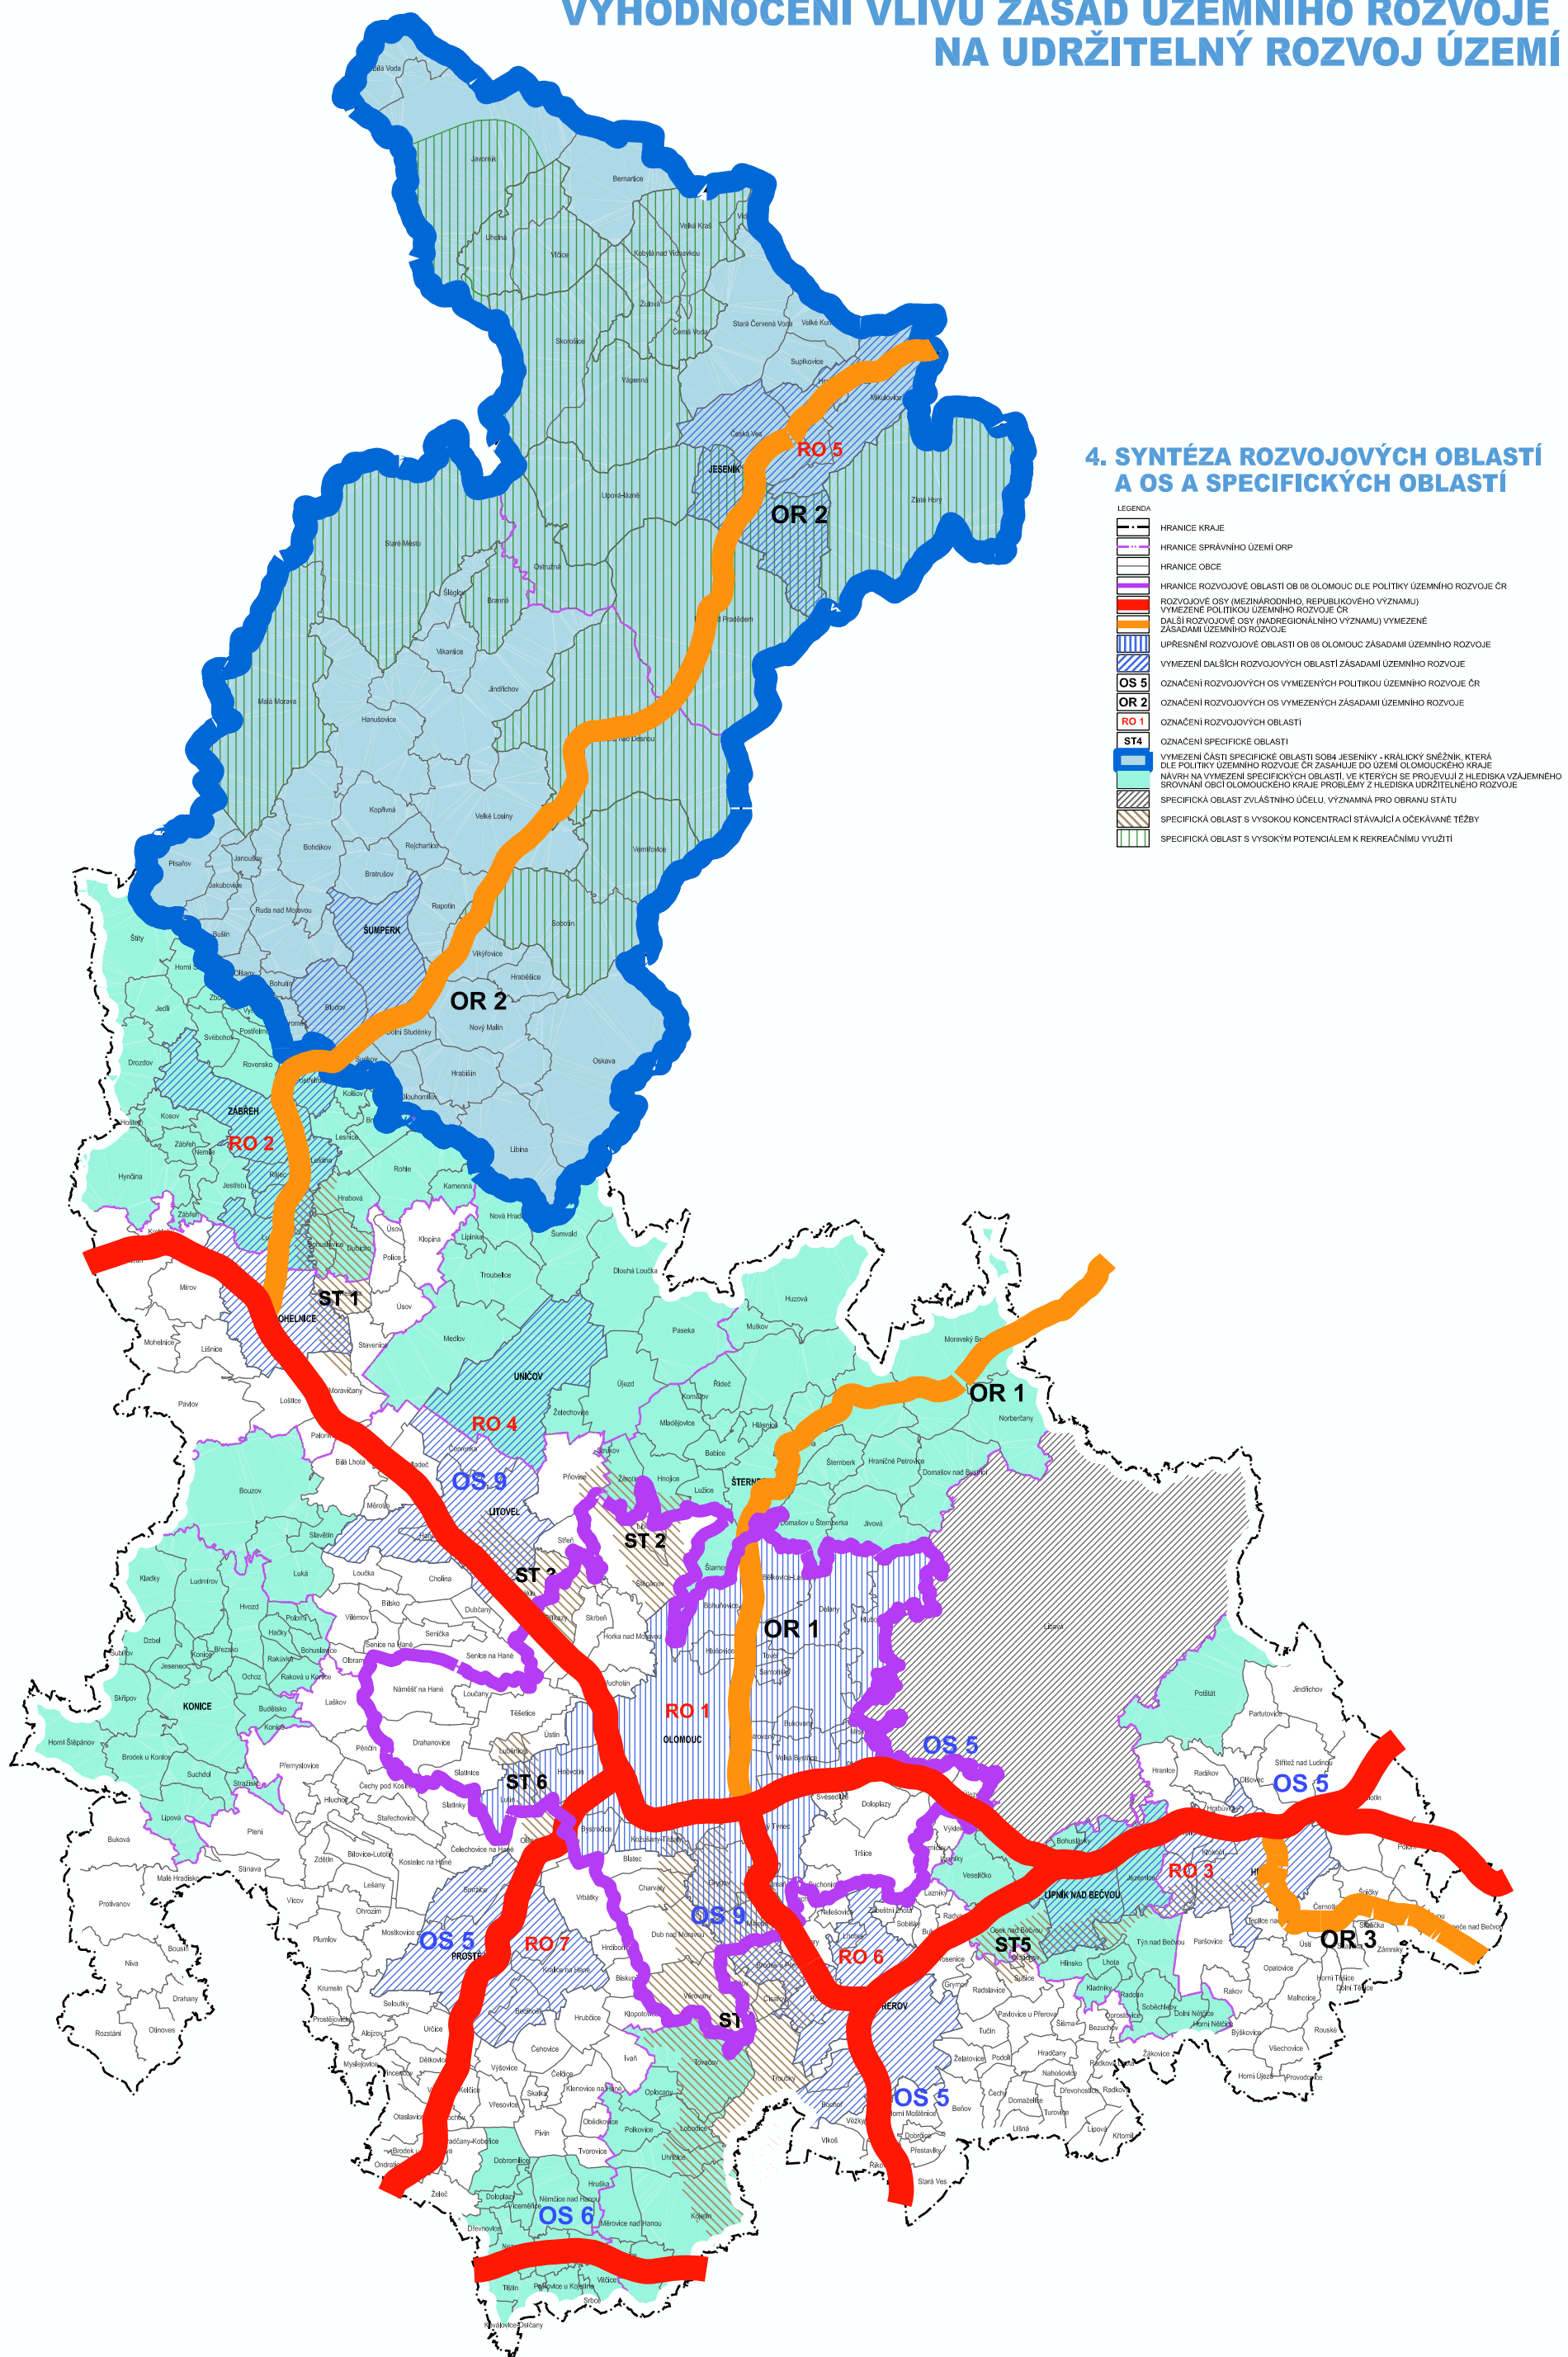

4. SYNTÉZA ROZVOJOVÝCH OBLASTÍ A OS A SPECIFICKÝCH OBLASTÍ

- LEGENDA**
- HRANICE KRAJE
 - HRANICE SPRÁVNÍHO ÚZEMÍ ORP
 - HRANICE OBCE
 - HRANICE ROZVOJOVÝCH OBLASTÍ OB 08 OLOMOUC DLE POLITIKY ÚZEMNÍHO ROZVOJE ČR
 - ROZVOJOVÉ OSY (MEZNÁRODNÍHO, REPUBLIKOVÉHO VÝZNAMU)
 - VYMEZENÉ POLITIKOU ÚZEMNÍHO ROZVOJE ČR
 - DALŠÍ ROZVOJOVÉ OSY (NADREGIONÁLNÍHO VÝZNAMU) VYMEZENÉ ZÁSADAMI ÚZEMNÍHO ROZVOJE
 - UPŘESNĚNÍ ROZVOJOVÝCH OBLASTÍ OB 08 OLOMOUC ZÁSADAMI ÚZEMNÍHO ROZVOJE
 - VYMEZENÍ DALŠÍCH ROZVOJOVÝCH OBLASTÍ ZÁSADAMI ÚZEMNÍHO ROZVOJE
 - OS 5 OZNAČENÍ ROZVOJOVÝCH OS VYMEZENÝCH POLITIKOU ÚZEMNÍHO ROZVOJE ČR
 - OR 2 OZNAČENÍ ROZVOJOVÝCH OS VYMEZENÝCH ZÁSADAMI ÚZEMNÍHO ROZVOJE
 - RO 1 OZNAČENÍ ROZVOJOVÝCH OBLASTÍ
 - ST 4 OZNAČENÍ SPECIFICKÉ OBLASTI
 - VYMEZENÍ ČÁSTI SPECIFICKÉ OBLASTI SOB4 JESENKY - KRÁLDICKÝ SNĚŽNÍK, KTERÁ DLE POLITIKY ÚZEMNÍHO ROZVOJE ČR ZASAHUJE DO ÚZEMÍ OLOMOUCKÉHO KRAJE NÁVRH NA VYMEZENÍ SPECIFICKÝCH OBLASTÍ, VE KTERÝCH SE PROJEVUJÍ Z HLEDISKA VZÁJEMNÉHO SROVNÁNÍ OBČÍ OLOMOUCKÉHO KRAJE PROBLEMY Z HLEDISKA UDRŽITELNÉHO ROZVOJE
 - SPECIFICKÁ OBLAST ZVLÁŠTNÍHO ÚČELU, VÝZNAMNÁ PRO OBRANU STÁTU
 - SPECIFICKÁ OBLAST S VYSOKOU KONCENTRACÍ STÁVAJÍCÍ A OČEKÁVANÉ TĚŽBY
 - SPECIFICKÁ OBLAST S VYSOKÝM POTENCIÁLEM K REKREAČNÍMU VYUŽITÍ

ZÁSADY ÚZEMNÍHO ROZVOJE OLOMOUCKÉHO KRAJE



DATUM: LEDEN 2008
 VYPRACOVAL: ING. ARCH. J. HALUZA, RNDR. M. POLEDNÍK, UDI MORAVA S.R.O.
 KONZULTANT: ING. J. GODÁNY
 DIGITALIZACE: R&M GEODATA s.r.o. PAVEL MAREN, ZORA LOJKOVÁ

MĚŘÍTKO: 1 : 350 000
 OBJEDNATEL: OLOMOUCKÝ KRAJ
 POŘIZOVATEL: KRAJSKÝ ÚŘAD OLOMOUCKÉHO KRAJE - ODBOR STRATEGICKÉHO ROZVOJE KRAJE, JEREMENKOVA 40a, 779 11 OLOMOUC
 ZHOTOVITEL: ING. ARCH. JAROSLAV HALUZA, HYNÁISOVA 3, 709 00 OSTRAVA - MARIÁNSKÉ HORY

OBJEDNATEL: OLOMOUCKÝ KRAJ
 POŘIZOVATEL: KRAJSKÝ ÚŘAD OLOMOUCKÉHO KRAJE - ODBOR STRATEGICKÉHO ROZVOJE KRAJE, JEREMENKOVA 40a, 779 11 OLOMOUC
 ZHOTOVITEL: ING. ARCH. JAROSLAV HALUZA, HYNÁISOVA 3, 709 00 OSTRAVA - MARIÁNSKÉ HORY

